

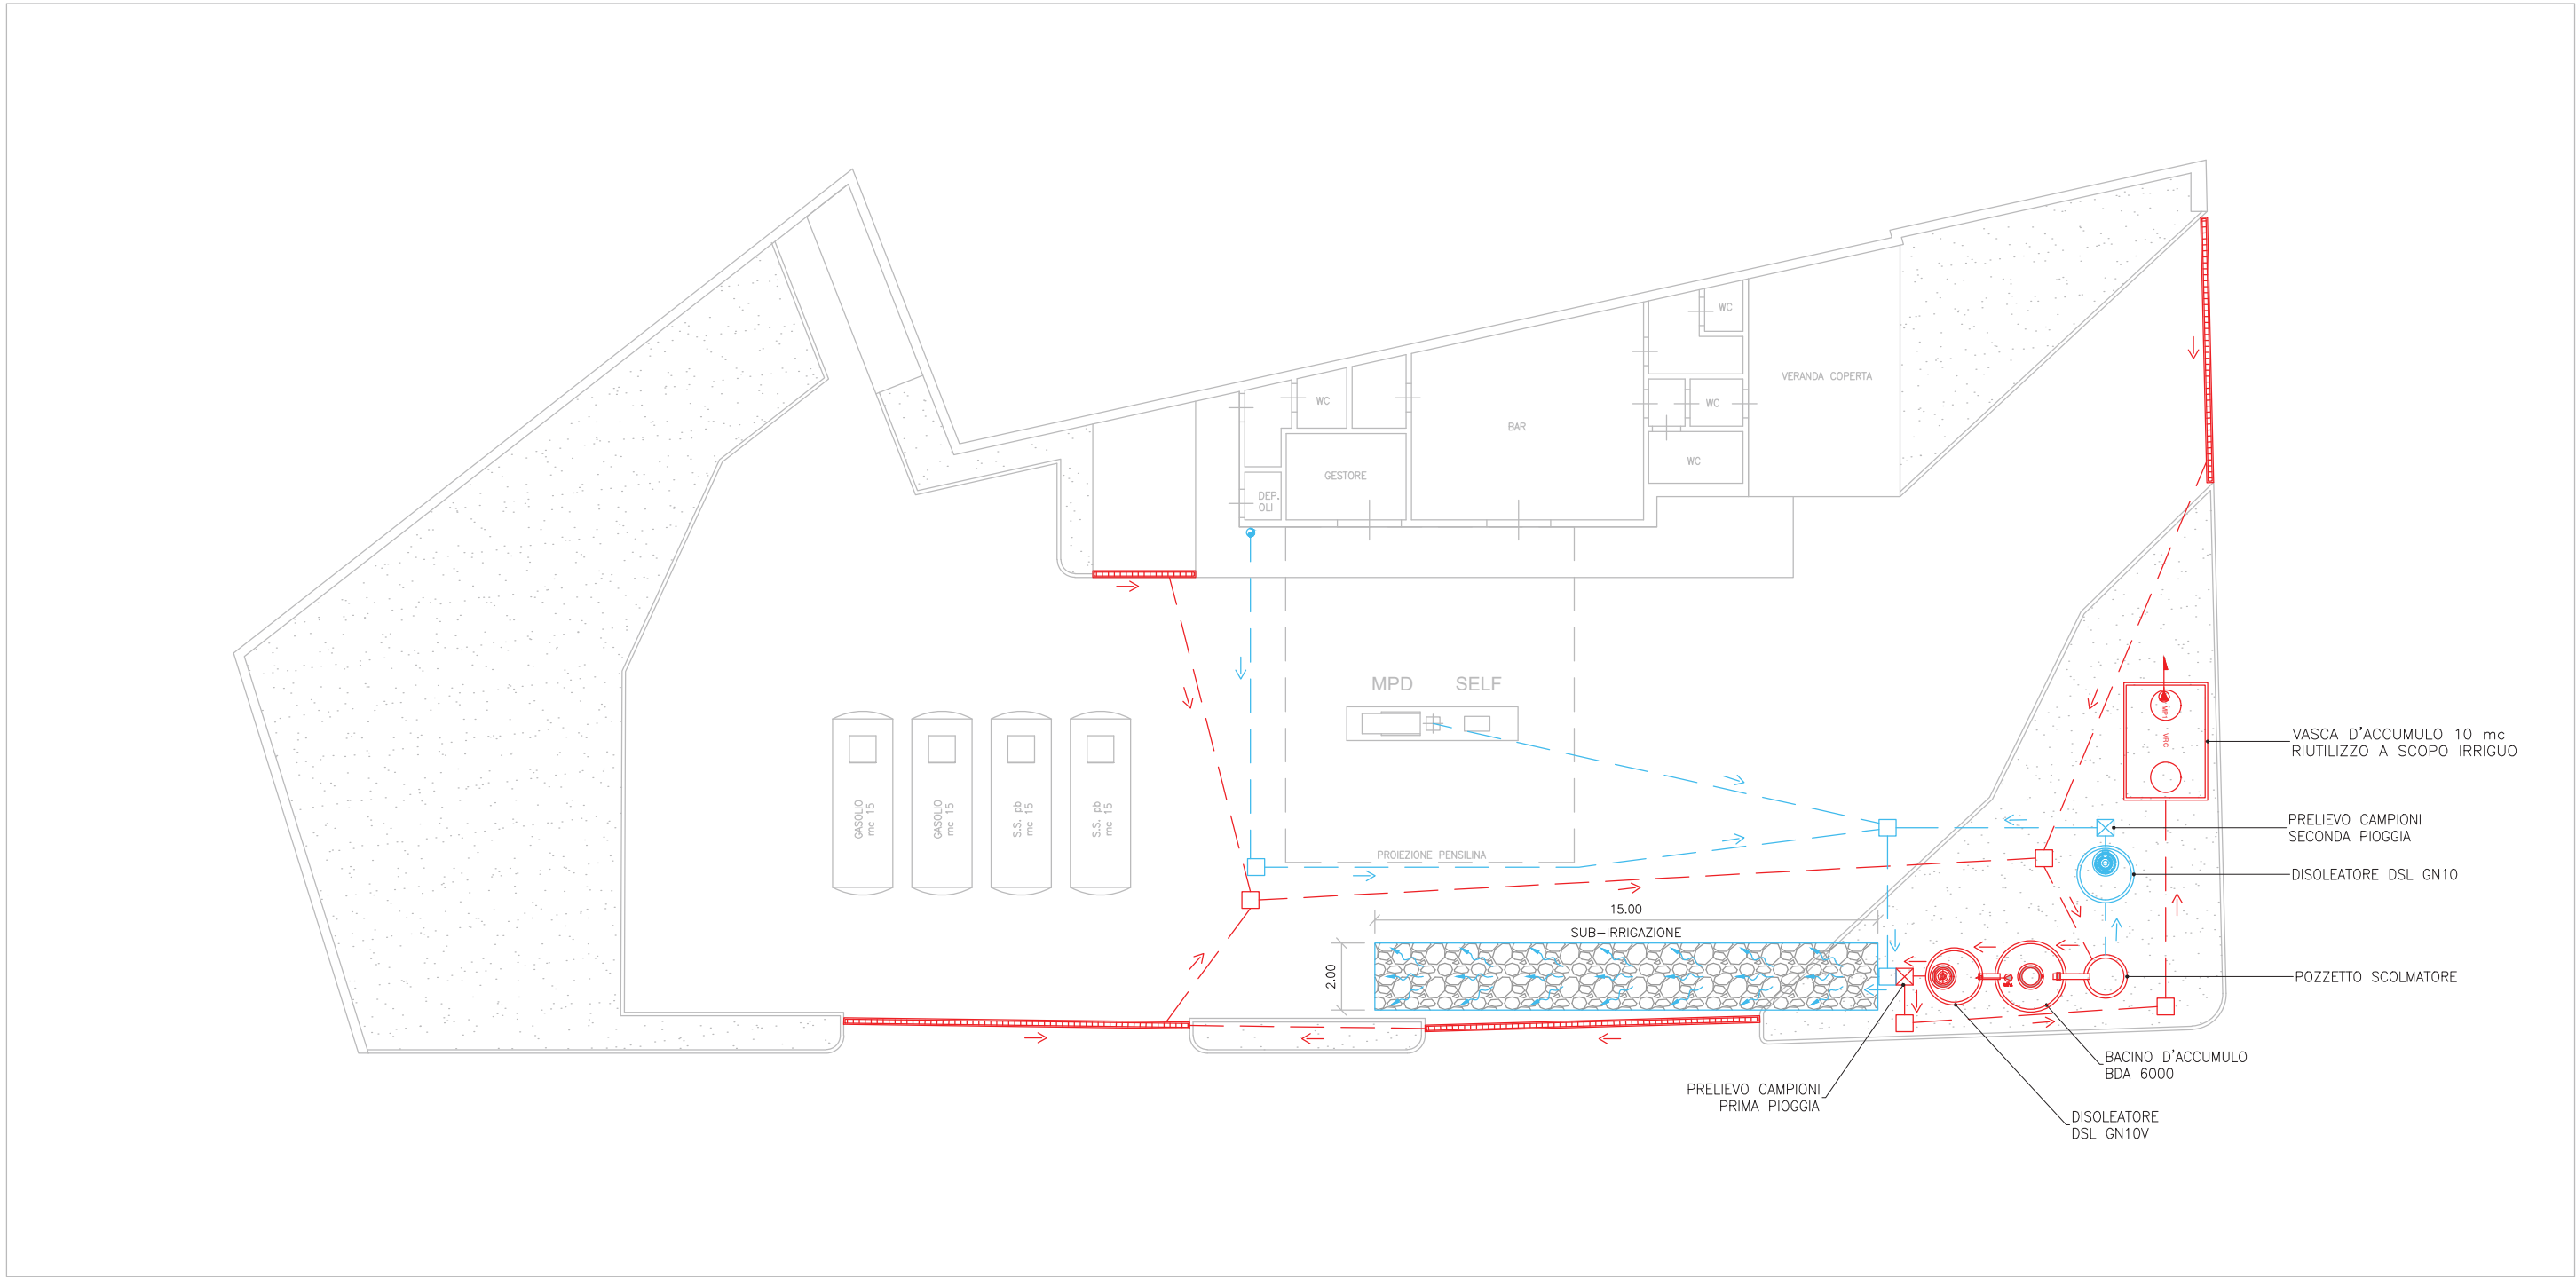



PLANIMETRIA STATO DI PROGETTO
Scala 1:200

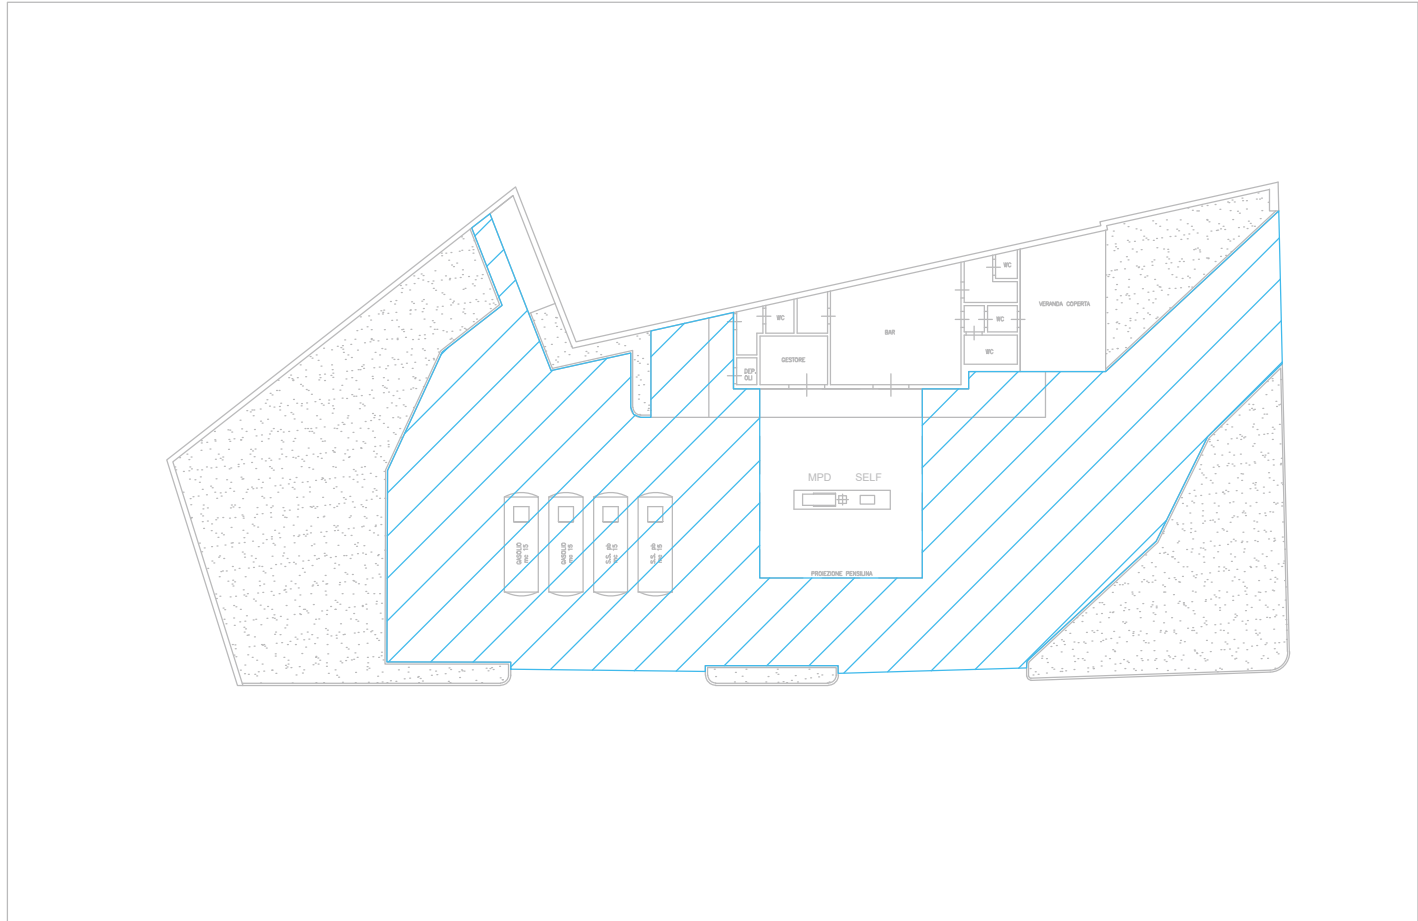


PLANIMETRIA SUPERFICIE SCOLANTE
Scala 1:400

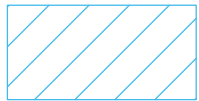

 SUPERFICIE SCOLANTE 603 mq

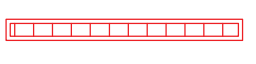LEGENDA	
	POZZETTO ISPEZIONABILE
	POZZETTO PRELIEVO CAMPIONI
	POZZETTO CON CADITOIA
	PLUVIALE
	GRIGLIA RACCOLTA ACQUE
	RACCOLTA ACQUE DI DILAVAMENTO PIAZZALE
	RACCOLTA ACQUE PLUVIALI/SECONDA PIOGGIA

SCHEMA IMPIANTO TRATTAMENTO ACQUE METEORICHE
Scala 1:100

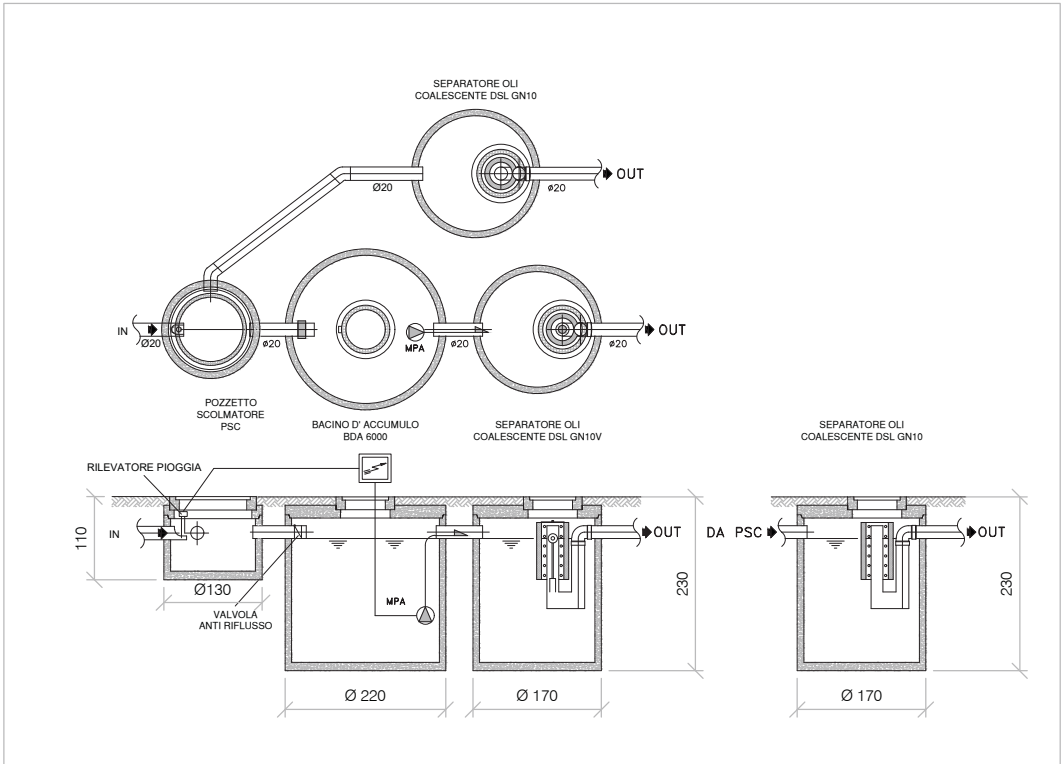

ORDINE DEGLI INGEGNERI DELLA PROV. DI PAVIA
Dott. Ing. LAURA CONTI
N. 1726

0	—	AFa	EL	LC	05/2018
REV.	DESCRIZIONE	DISEGN.	CONTROL.	APPROV.	DATA

 conoscere, progettare, rispettare l'ambiente Montana S.p.A. Via Angelo Fumagalli 6 – 20143 Milano Tel. 02.54118173 Fax 02.54129890 Sondrio – Brescia – Palermo – Cagliari web: www.montanambiente.com e-mail: montana@montanambiente.com		 CERTIFICAZIONE DI SISTEMA DI GESTIONE ISO 9001 – ISO 14001	
Committente FUEL S.r.l. Via Marina Fiumi, Racale (LE)			
Progettisti Ing Conti Laura (ordine degli Ingegneri di PV n 1726)			
Oggetto Autorizzazione Unica Ambientale (D.P.R. 13 marzo 2013, n. 59) Autorizzazione agli scarichi di acque reflue (Decreto Legislativo 3 aprile 2006, n. 152 e successive modificazioni)			
Tavola Planimetria stato di progetto PV 43141 – Via Marina Fiumi, Racale (LE)		N. Tav. 2	
Ns. Rif. 43141_SDP		Scala VARIE	
È VIETATA LA RIPRODUZIONE DI QUESTO DOCUMENTO SENZA PREVENTIVA AUTORIZZAZIONE SCRITTA DELLA MONTANA SPA			