


CITTA' DI RACALE

(Provincia di Lecce)

UFFICIO TECNICO COMUNALE

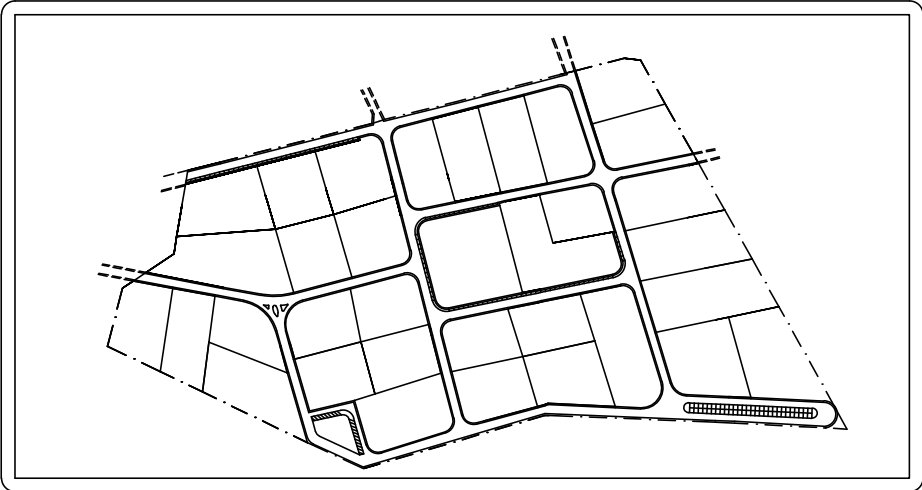

PIANO PARTICOLAREGGIATO DELLE AREE
PER GLI INSEDIAMENTI PRODUTTIVI
ZONA D/2

TAVOLA N° : 2

ESTRATTO DEL FOGLIO DI MAPPA

SCALA:

1/2000

I REDATTORI:

Ing. Renato DEL PIANO

Ing. Gianfranco MANCO

Geom. Luigi MARROCCO

Racale, 14 ottobre 2005

