


CITTA' DI RACALE
(Provincia di Lecce)
UFFICIO TECNICO COMUNALE

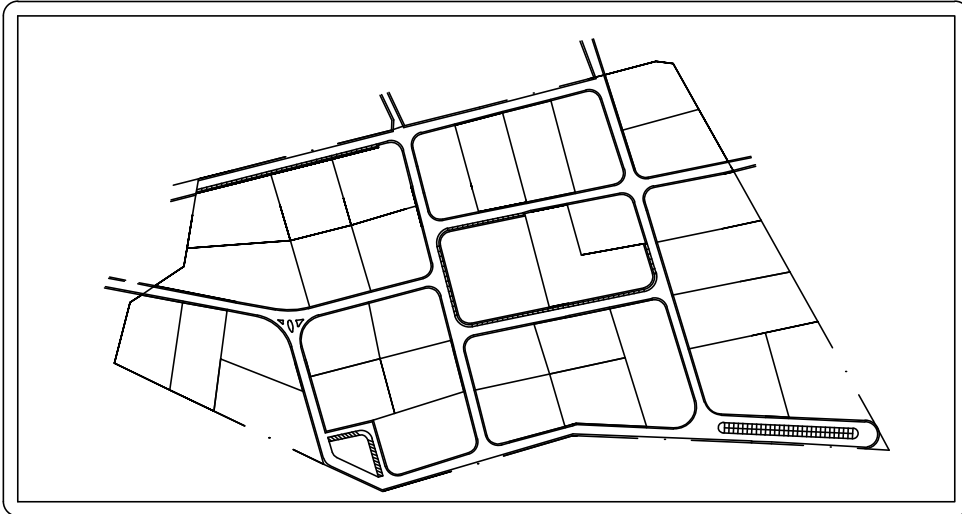

PIANO PARTICOLAREGGIATO DELLE AREE
PER GLI INSEDIAMENTI PRODUTTIVI
ZONA D/2

TAVOLA N° : 4

STATO DI ATTUAZIONE ESPROPRIO

SCALA:

1/1000

I REDATTORI:


Ing. Renato DEL PIANO

Ing. Gianfranco MANCO

Geom. Luigi MARROCCO

Racale, 14 ottobre 2005


LEGENDA

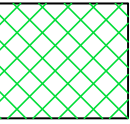

AREA ESPROPRIATA DI
PROPRIETA' COMUNALE

mq.


55.296,00

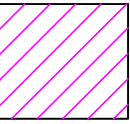

LOTTI DATI IN CONCESSIONE

mq.

36.951,00

 

AREA DA ESPROPIARE

mq.

66.742,00

SUP. TOTALE COMPARTO mq. 158.989,00

LOTTO N.16	ATTO DI CONVENZIONE DEL 23/5/2002 REP. N.34
LOTTO N.18 LOTTO N.19	ATTO DI CONVENZIONE DEL 23/5/2002 REP. N.35
LOTTO N.20	ATTO DI CONVENZIONE DEL 14/5/2002 REP. N.32 RILASCIATO PERMESSO DI COSTRUIRE N.2 DEL 28/1/04
LOTTO N.25	ATTO DI CONVENZIONE DEL 7/5/2002 REP. N.27 RILASCIATO CONCESSIONE EDILIZIA N.44 DEL 17/6/02; VARIANTE N.44/02 DEL 5/12/03
LOTTO N.28 LOTTO N.29 LOTTO N.30	ATTO DI CONVENZIONE DEL 17/6/2002 REP. N.42 CONCESSIONE EDILIZIA N.46 DEL 5/7/02; VARIANTE N.24 DEL 16/4/04
LOTTO N.32	ATTO DI CONVENZIONE DEL 29/10/2002 REP. N.62. PROGETTO APPROVATO NELLA SEDUTA C.E.C. DEL 12/4/05

