

CITTA' DI RACALE

(Provincia di Lecce)

UFFICIO TECNICO COMUNALE

PIANO PARTICOLAREGGIATO DELLE AREE PER GLI INSEDIAMENTI PRODUTTIVI ZONA D/2

TAVOLA N° : 5

ZONIZZAZIONE E LOTTIZZAZIONE

SCALA:

1/1000

I REDATTORI:


Ing. Renato DEL PIANO

Ing. Gianfranco MANCO

Geom. Luigi MARROCCO

Racale, 1° ottobre 2005

NUMERAZIONI LOTTI E LORO SUPERFICI	
LOTTO (n°)	SUPERFICIE (mq.)
1	4.152,00
2	3.297,00
3	3.535,00
4	5.364,00
5	3.297,00
6	3.507,00
7	3.347,00
8	3.311,00
9	2.876,00
10	4.361,00
11	3.058,00
12	3.059,00
13	3.097,00
14	3.017,00
15	4.234,00
16	3.099,00
17	3.448,00
18	3.540,00
19	3.611,00
20	2.568,00
21	2.956,00
22	3.040,00
23	3.284,00
24	3.639,00
25	5.100,00
26	3.181,00
27	3.506,00
28	4.081,00
29	4.762,00
30	5.254,00
31	4.486,00
32	4.901,00
SUPERFICIE TOTALE	117.968,00

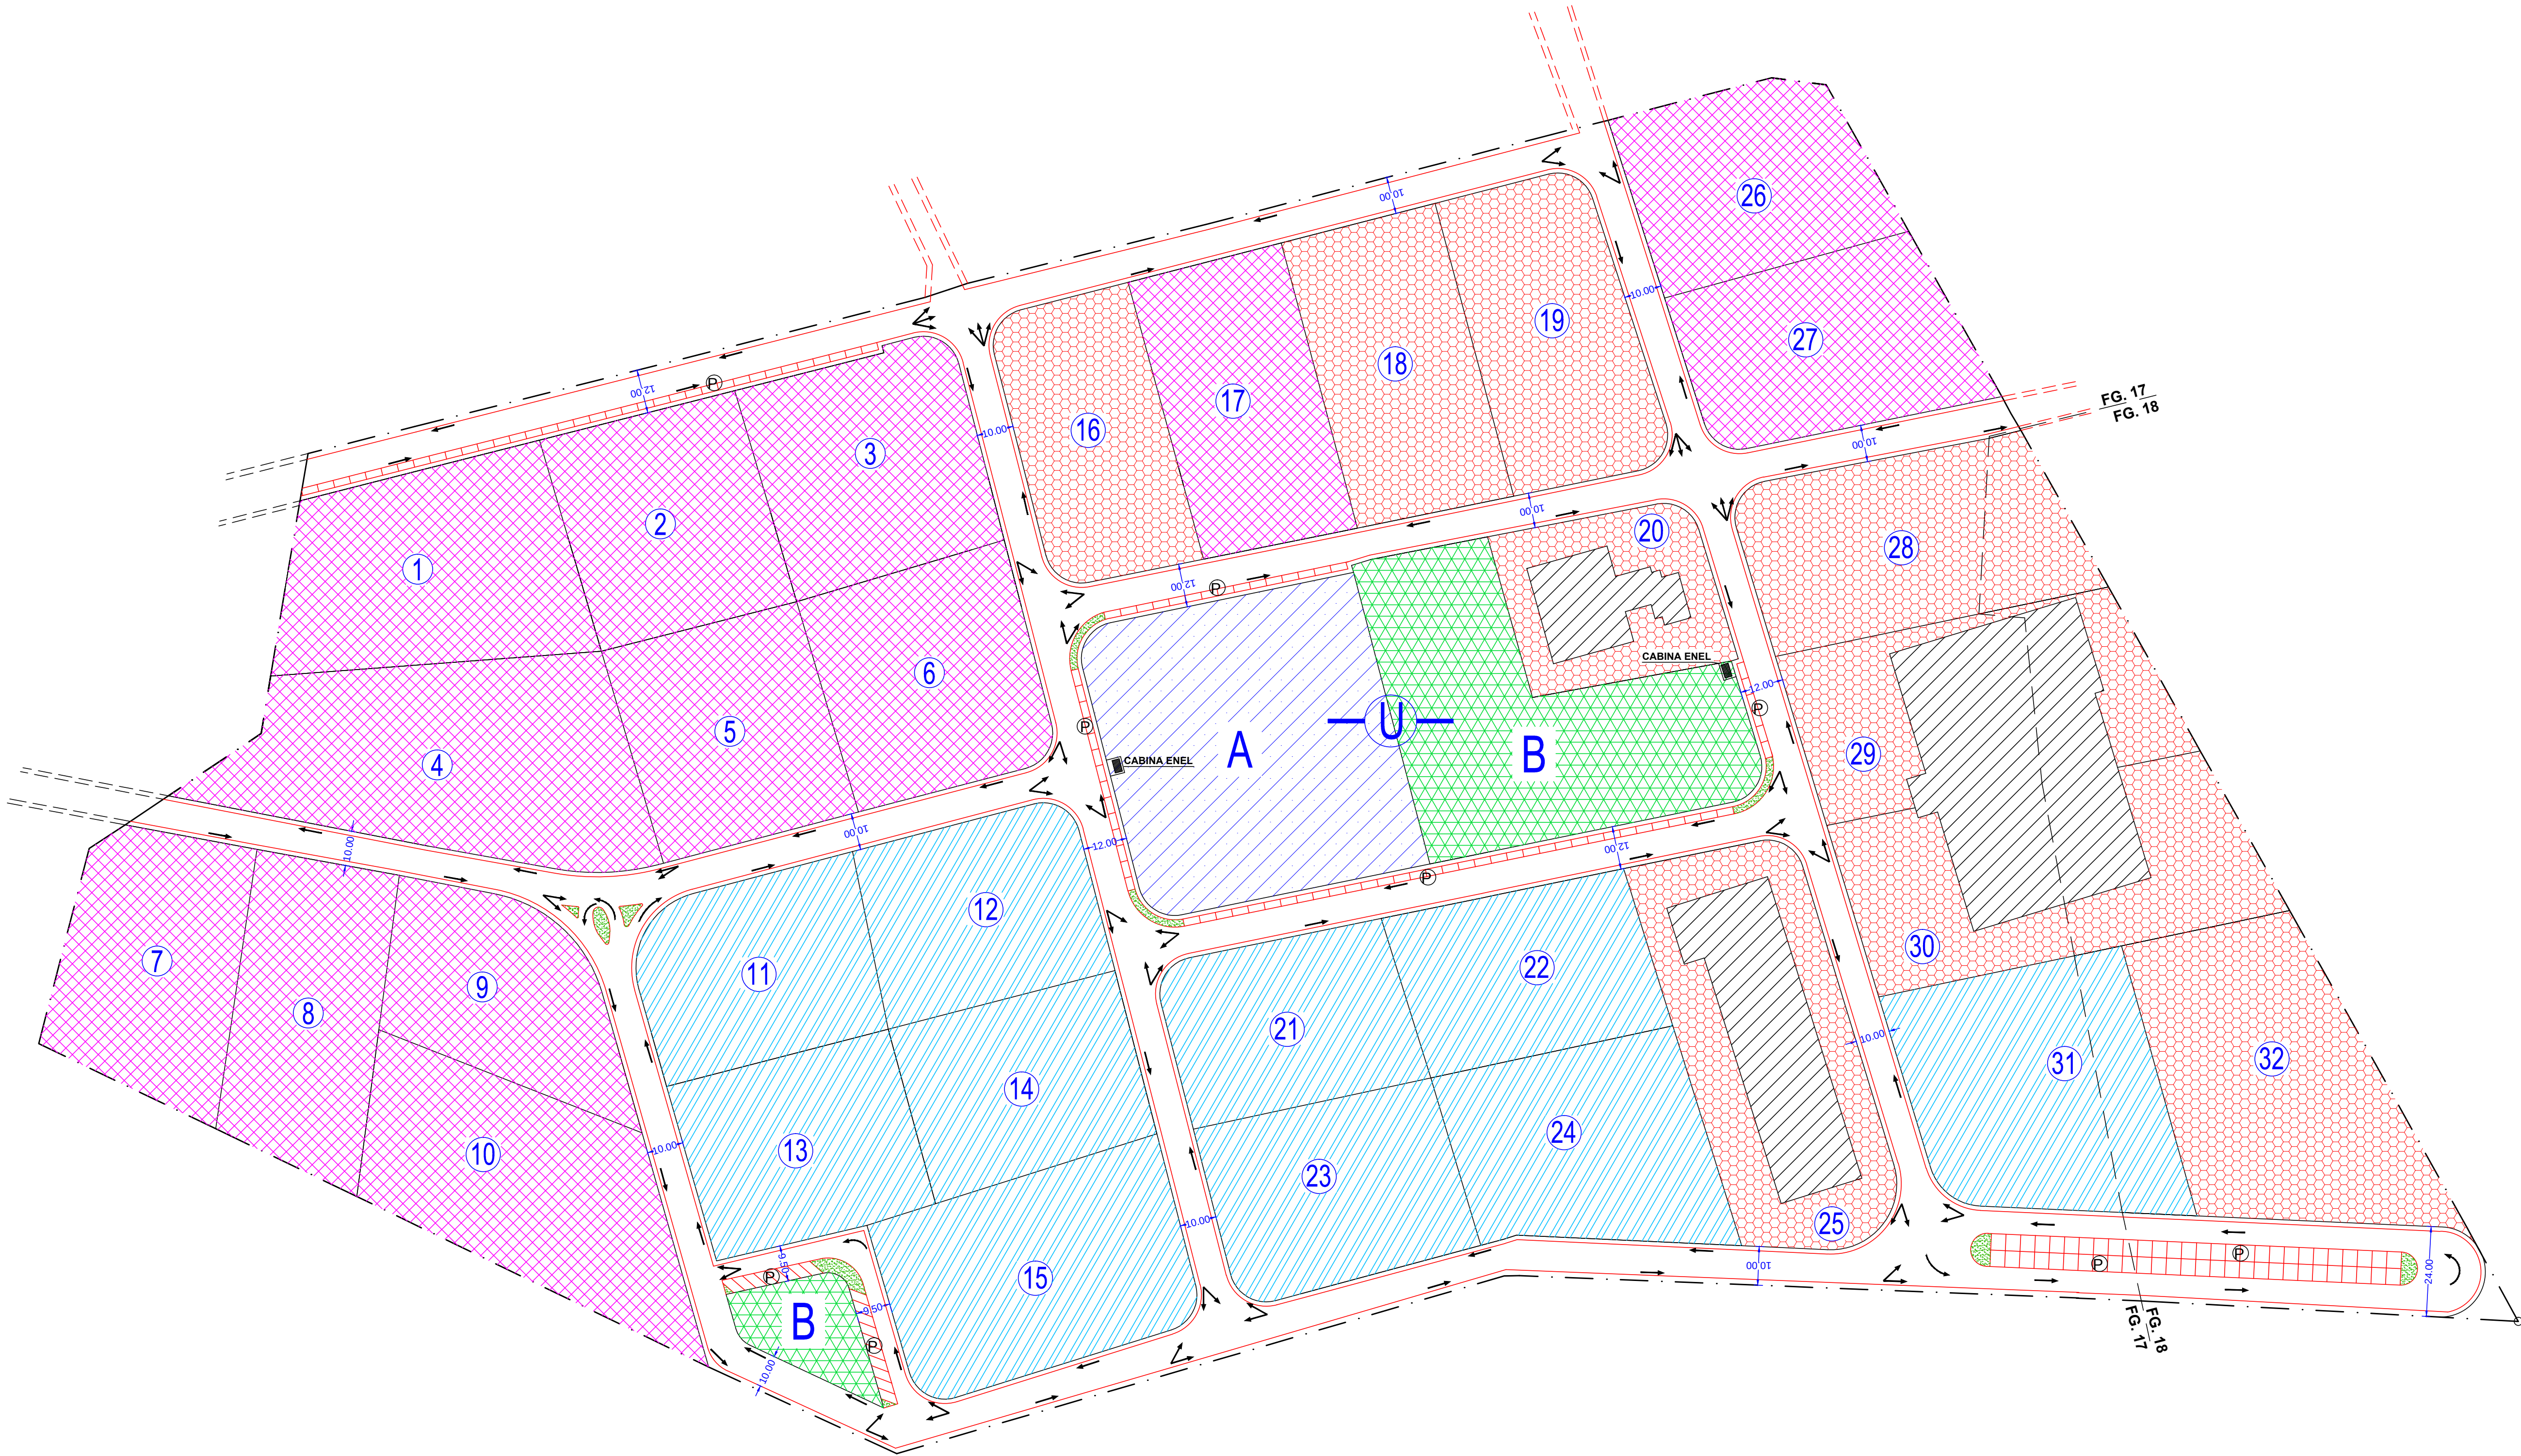

LEGENDA

DELIMITAZIONE AREA P.I.P.

EDILIZIA INDUSTRIALE IN DIRITTO DI SUPERFICIE

EDILIZIA INDUSTRIALE IN DIRITTO DI PROPRIETA'

LOTTE DATI IN CONCESSIONE

OPIFICI REALIZZATI

P

PARCHEGGI PUBBLICI

VERDE ATTREZZATO

AREE DI INTERESSE COMUNE

DELIMITAZIONE LOTTI

DIREZIONI DI MARCIA

U

PROGETTAZIONE UNITARIA